



John Wändesjö

Jacobs kyrka

Schaktning utmed långhusets norrsida

UA rapport 2025/23


Arkeologisk undersökning i form
av schaktningsövervakning
Lst dnr 13534-2025

Uppland
Stockholms län
Stockholms kommun

LANTMÄTAREN 2

L2015:7789



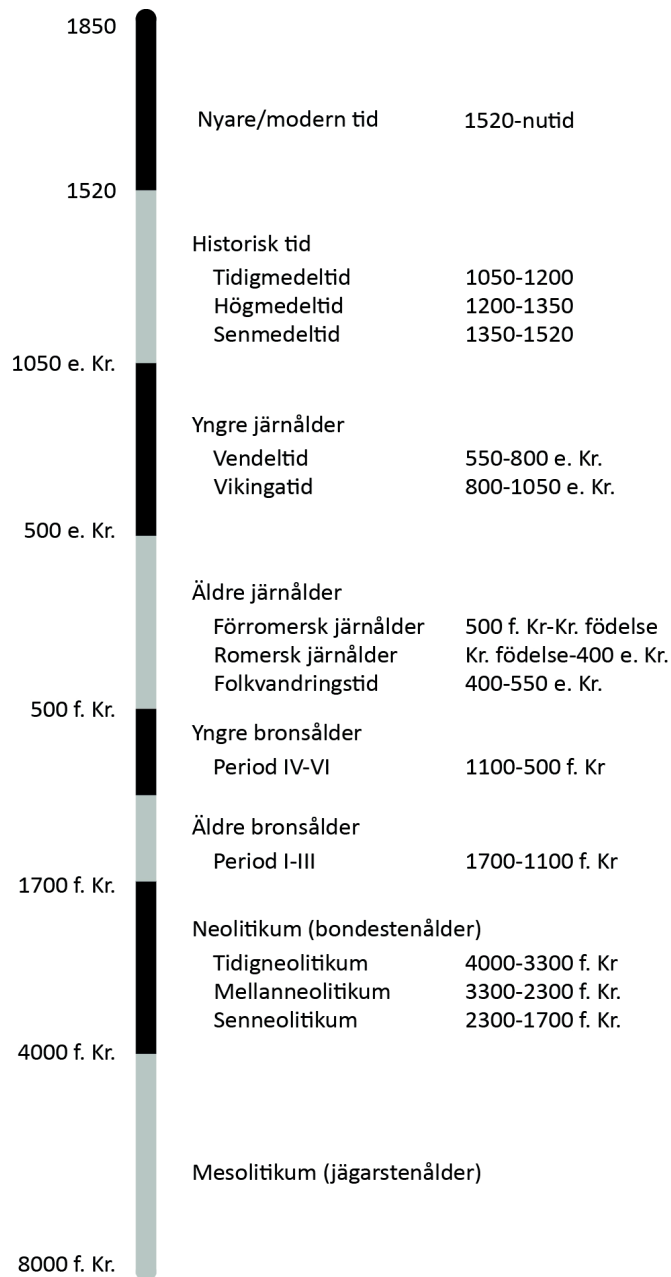

Upphovsrätt, om inget annat anges, enligt Creative Commons licens CC BY. Villkor finns tillgängligt på <http://creativecommons.org/licenses/by/4.0/deed.sv>. Undantaget är Lantmäteriets kartmaterial.

Fotografier: Uppdrag arkeologi (om annat ej anges).

Omslagsbild: Jacob kyrkas norra långsida. Foto från nordöst.

Redaktion och layout: Richard Grönwall

Producerad av Uppdrag arkeologi i Sverige AB.

Stockholm 2025.

Jacobs kyrka

Schaktning utmed långhusets norrsida

UA rapport 2025/23

John Wändesjö

Innehåll


Administrativa uppgifter	5
Sammanfattning	7
Bakgrund	8
Antikvarisk bakgrund	8
Topografi och fornlämningsmiljö	8
Tidigare undersökningar	9
Utan SR-nr	9
SR 602	9
SR 349	9
SR 1458	9
Genomförande	10
Syfte och frågeställningar	10
Metoder och arbetsmoment	10
Maskinschaktning och handgrävning	10
Dokumentation	10
Fyndstrategi	10
Analyser	10
Rapportering och distribution	10
Resultat	11
Schakt	11
Kontexter	11
Schakt 1	11
Schakt 2	12
Schakt 3	12
Fynd	13
Metaller	13
Slutsatser	13
Gravkor 1	14
Gravkor 2	14
Utvärdering av undersökningsplan	15
Referenser	16

Bilagor

1. Schakttabell
2. Kontexter
3. Fyndtabell
4. Relationsmatris
5. Sektionsritningar, skala 1:50
6. Plan återbegravning skala 1:50

Administrativa uppgifter

Länsstyrelsens beslut, dnr:	13534-2025 (2025-05-06)
Uppdrag arkeologi projektnr:	24027
Landskap:	Uppland
Län:	Stockholms
Kommun:	Stockholms
Fastighet:	LANTMÄTAREN 2
Fornlämning:	L2015:7789
Uppdragsnr Fornreg:	202500600
Koordinatsystem:	SWEREF 99 TM
Höjdsystem:	RH 2000
Typ av undersökning:	Arkeologisk undersökning i form av arkeologisk schaktningsövervakning
Undersökt yta:	57 m ²
Projektgrupp:	John Wändesjö (projektledare) Richard Grönvall (fält och redaktion)
Företagare:	Svenska kyrkan, Stockholms stift
Undersökningsperiod:	2025-05-04 – 2025-06-17
Dokumentationsmaterial:	Digital projektdatabas och inmättningsfiler förvaras tillsvidare hos Uppdrag arkeologi.
Fynd:	Ja (gallrade)

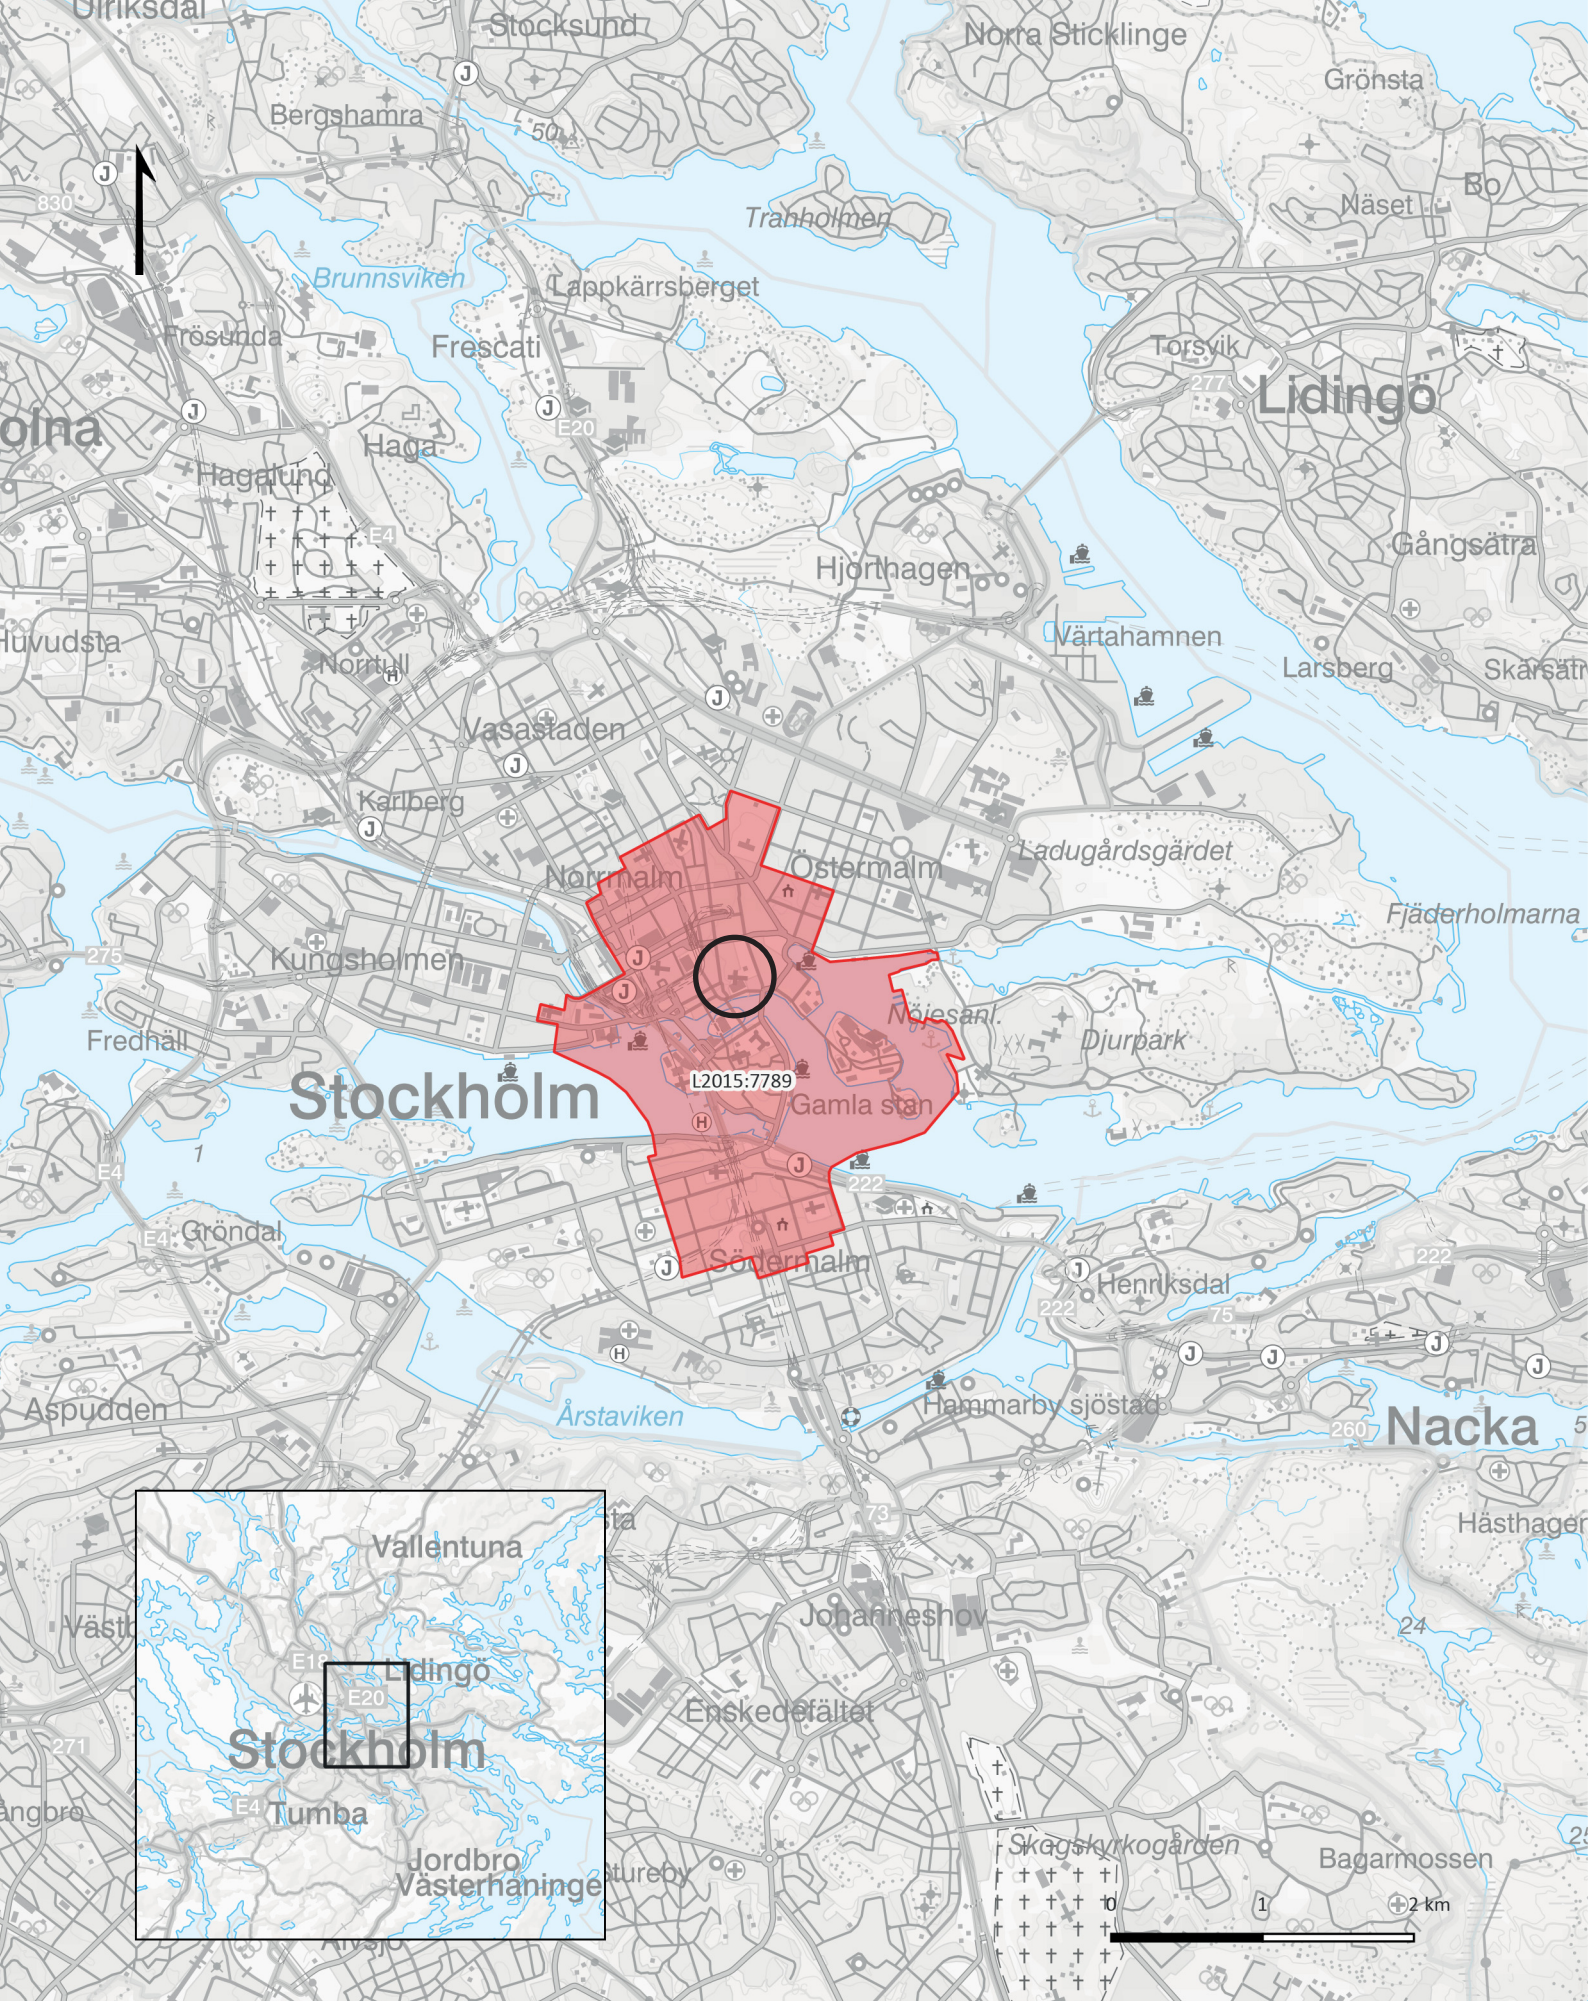

Figur 1. Översiktskarta med läget för den arkeologiska undersökningen markerat med cirkel. Utbredningen av stadslagret L2015:7789 markerat med rött. Skala 1:50000.

Sammanfattning

Svenska kyrkan i Stockholms stift ansökte hos Länsstyrelsen i Stockholm om tillstånd att utföra schaktningsarbeten vid Jacobs kyrka inom fastigheten LANTMÄTAREN 2 (fig. 1 och 2). Ingreppen omfattade åtgärder för nya ledningar, tätskikt med mera. De berörda ytorna är belägna inom Stockholms äldre stadslager som utgör lagskyddad fornlämning (L2015:7789, fig. 1). Länsstyrelsen i Stockholms län gav tillstånd till ingreppet med villkoret att arbetena även skulle omfatta en arkeologisk undersökning i form av schaktningsövervakning. Undersökningsområdet (UO) omfattade drygt 690 m² och arbetena genomfördes intermittent under perioden maj-juni 2025.

I samband med den arkeologiska undersökningen framkom resterna efter två gravkor, byggda direkt norr om kyrkans långhus. Gravkoren norr om kyrkan är kända i skrift från 1700-talet och revs år 1829. Murarna till ett av dem var tidigare framgrävda på 1930-talet. I det andra gravkoret framkom även en golvnivå bestående av en återanvänd gravsten från en äldre begravning.

Bakgrund


Antikvarisk bakgrund

Svenska kyrkan i Stockholms stift ansökte hos Länsstyrelsen i Stockholm om att få göra ingrepp i fornlämning L2015:7789 (stadslager) inom fastigheten LANTMÄTAREN 2. Ingreppen omfattade åtgärder för nya ledningar, tätskikt med mera. Länsstyrelsen i Stockholms län gav tillstånd till ingreppet med villkoret att arbetena även skulle omfatta en arkeologisk undersökning i form av schaktningsövervakning (Lst beslut 13534-2025). Undersökningsområdet (UO) omfattade drygt 690 m² (fig. 2). Arbetena genomfördes intermittent under perioden maj-juni 2025.

Topografi och fornlämningsmiljö

Redan under tidigt 1300-tal omnämns ett S:t Jacobi kapell på Norrmalm i Stockholm. På 1430-talet ersattes träkapellet med en kyrka byggd av sten och intill


kyrkan fanns en begravningsplats. Närmare hundra år senare upphörde och revs den medeltida kyrkan efter ett beslut av Gustav Vasa på Västerås riksdag år 1527. Femtio år senare, år 1580 och på initiativ av kung Johan III, initierades uppförandet av en ny S:t Jacobs kyrka vid den gamla kyrkogården, som av allt att döma hade i det närmaste samma utsträckning som i dag. Kyrkan uppfördes söder om kyrkogården efter ritningar av den nederländske byggmästaren Willem Boy. I en andra byggnadsperiod efter sekelskiftet 1600 beslutades om en förlängning västerut, till den utsträckning som dagens kyrka har. S:t Jacobs kyrka fullbordades därefter på 1630- och 1640-talen av den tyske murmästaren Hans Ferster (Lundberg, 2015:3ff). Under 1700-talet fanns flera gravkor som anslöt mot den norra sidan av långhuset (fig. 3). Dessa skall ha rivits år 1829 (Lundmark, 1930:246).

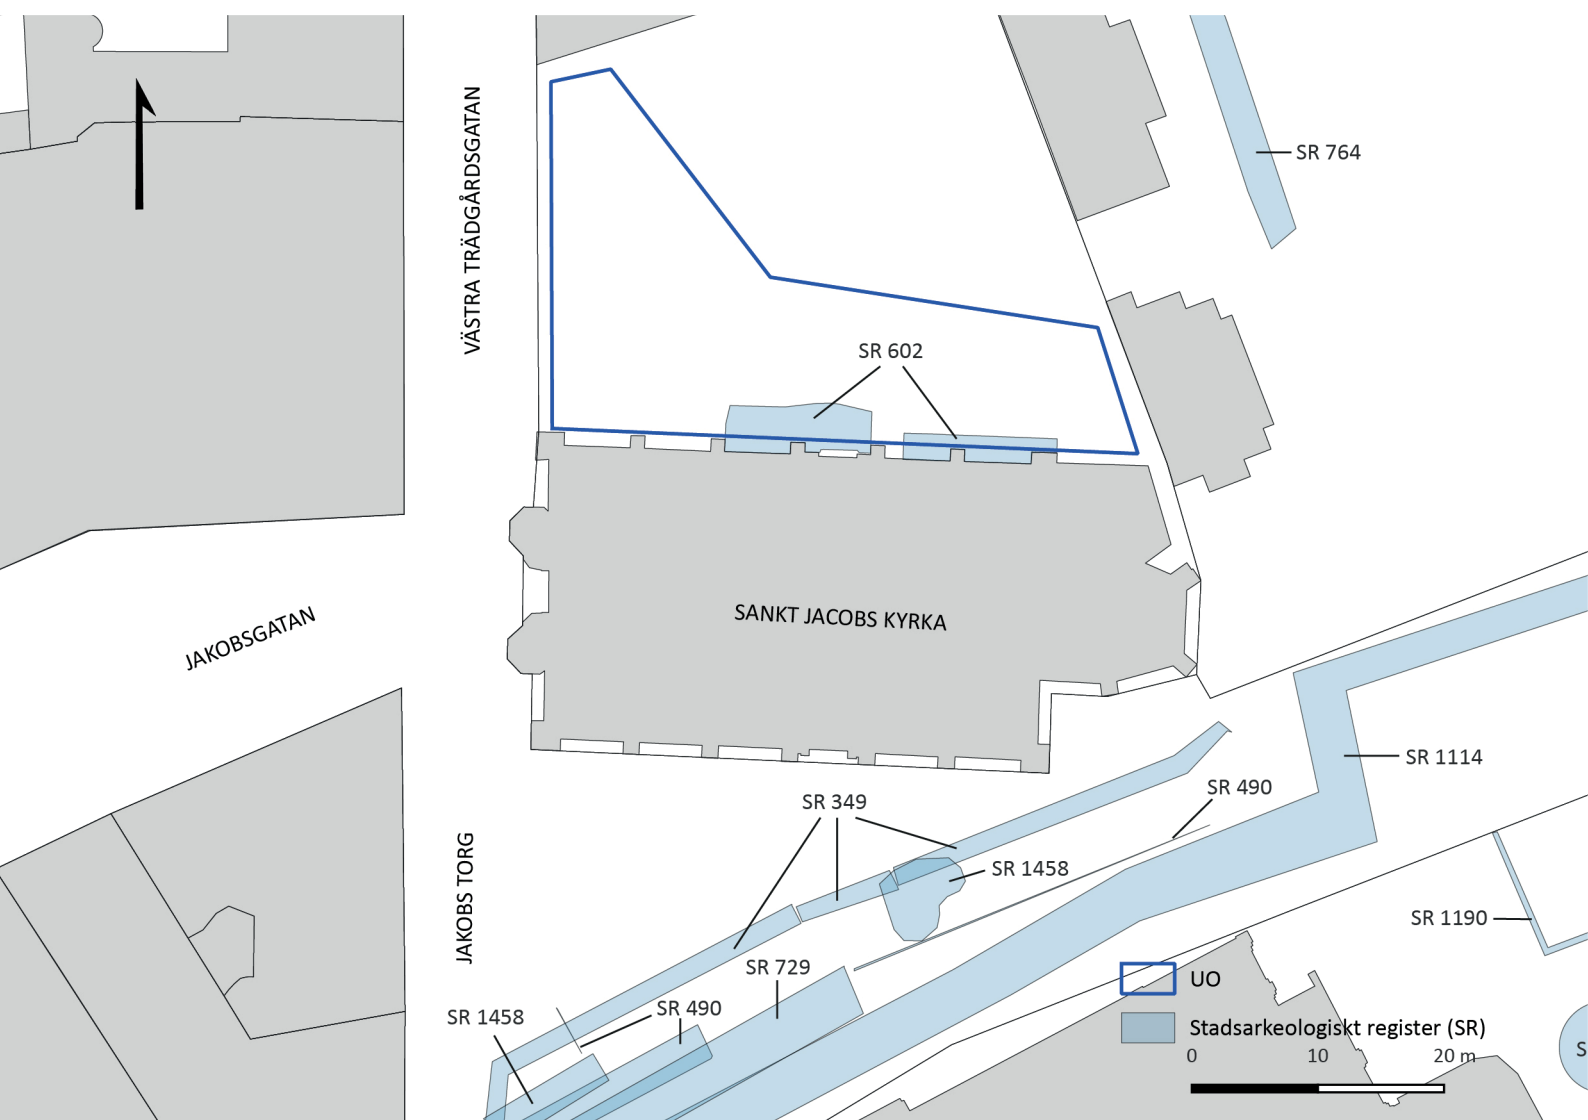

Figur 2. Undersökningsområde samt tidigare ytor som omfattats av arkeologiska insatser (SR). Skala 1:600.



Figur 3. Utsnitt av rektifierad karta över Jakobs kyrka från 1700-talet med UO markerat. Skala 1:2000. Källa: Stockholms Stadsarkiv, Stadsingenjörskontorets församlingskartor, KLA 3–4.

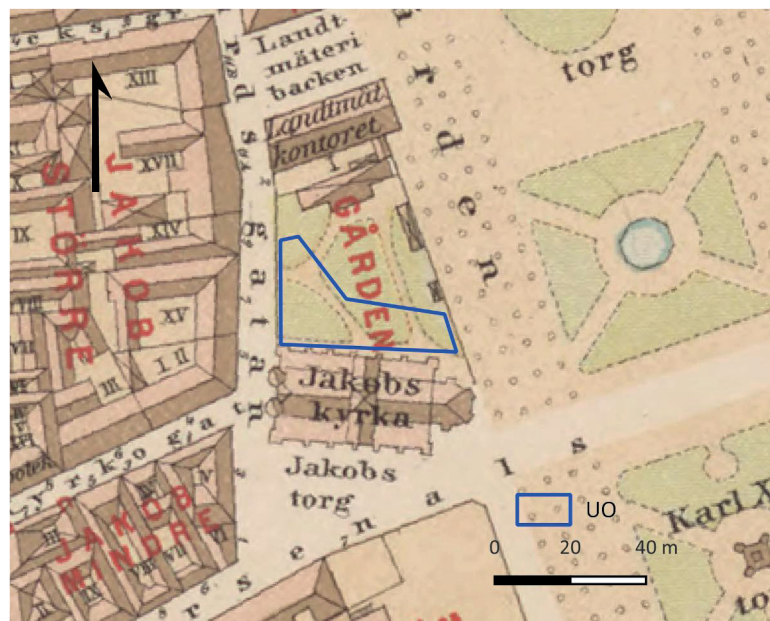

Figur 4. Utsnitt av rektifierad karta över Jakobs kyrka från år 1885 med UO markerat. Skala 1:2000. Källa: Stockholms stadsarkiv SE/SSA/0234/J 4 A:12.

Tidigare undersökningar

Utan SR-nr

År 1926 undersöktes murar norr om kyrkans kor. Dessa bestod av en valvslagen källare och murar som antas höra till de första byggnadsarbetena på Jakobs kyrka som påbörjades på 1580-talet (Lundmark,1930:271 ff)

SR 602

År 1932 utfördes schaktningar norr om kyrkans långhus intill fasaden (fig. 2). I samband med arbetet påträffades människoben samt murar av både natursten och tegel. Teglet tycktes vara lagt i vilt förband. Teglen var både vanliga murtegel, 7 cm tjocka och gula små tegel, förmodligen så kallat holländskt tegel. Vissa naturstenar var sandstenar. En sektion visar ett sandstensvalv. Som mest tycks murarna ha dokumenterats till 2,5 meters höjd. Tegeltjockleken tyder på att murarna inte var medeltida och att de bör ha tillhört något eller några av de gravkor som skall ha funnits norr om kyrkans långhus under 1700-talet.

SR 349

På Jakobs torg, omedelbart söder om den nuvarande kyrkan, påträffades år 1948 rester efter S:t Jacobs kapell från början av 1300-talet (fig. 2).

SR 1458

Murar som tillhört S:t Jacobs kapell påträffades återigen år 2007, cirka 1,7 meter under dagens gatunivå på +3,4 till +3,6 m ö h och utgjordes av stora obearbetade naturstenar fogade med ett ljusgrått bruk. (fig. 2)

Genomförande

Syfte och frågeställningar

Syftet med undersökningen var att på ett vetenskapligt arbetssätt dokumentera eventuella fornlämningar som berördes av arbetsföretaget.

Metoder och arbetsmoment

Maskinschaktning och handgrävning

En övervägande del av schaktningen utfördes med stöd av grävmaskin. I de fall orörda kulturlager eller andra lämningar framkom genomfördes undersökningen för hand med fyllhacka och skärsliv.

Dokumentation

Undersökningen genomfördes kontextuellt där varje enskild och meningsbärande kontext erhöll ett unikt ID-nummer med tillhörande separat beskrivning. All inmätning genomfördes med RTK-GPS. Analogt insamlad fältdata, undantaget fotografier, har sammanställts i en för projektet unik digital projekt-databas (Intrasis ver. 3.2.0). Kontexternas kronologiska relationer har sammanställts i en matris. Valda kontexter och stratigrafiska relationer dokumenterades i sektionsritningar. Arbetsmoment och valda objekt fotograferades löpande.

Fyndstrategi

Insamlade fynd har gallrats (kasserats) efter fotografering och registrering.

Analys

Inga naturvetenskapliga analyser utfördes.


Rapportering och distribution

Resultaten av utredningen presenteras i denna rapport, i enlighet med Länsstyrelsens förfrågningsunderlag och Generellt förfrågningsunderlag för 2025. Genomförda insatser och resultat har efter godkännande av Länsstyrelsen Stockholms län registrerats i KMR genom Fornreg. Rapporten finns lagrad och tillgänglig digitalt i Riksantikvarieämbetets tjänst för lagring av arkeologiska rapporter.



Figur 5. S:t Jacobs kyrka fotograferad från norr.

Resultat

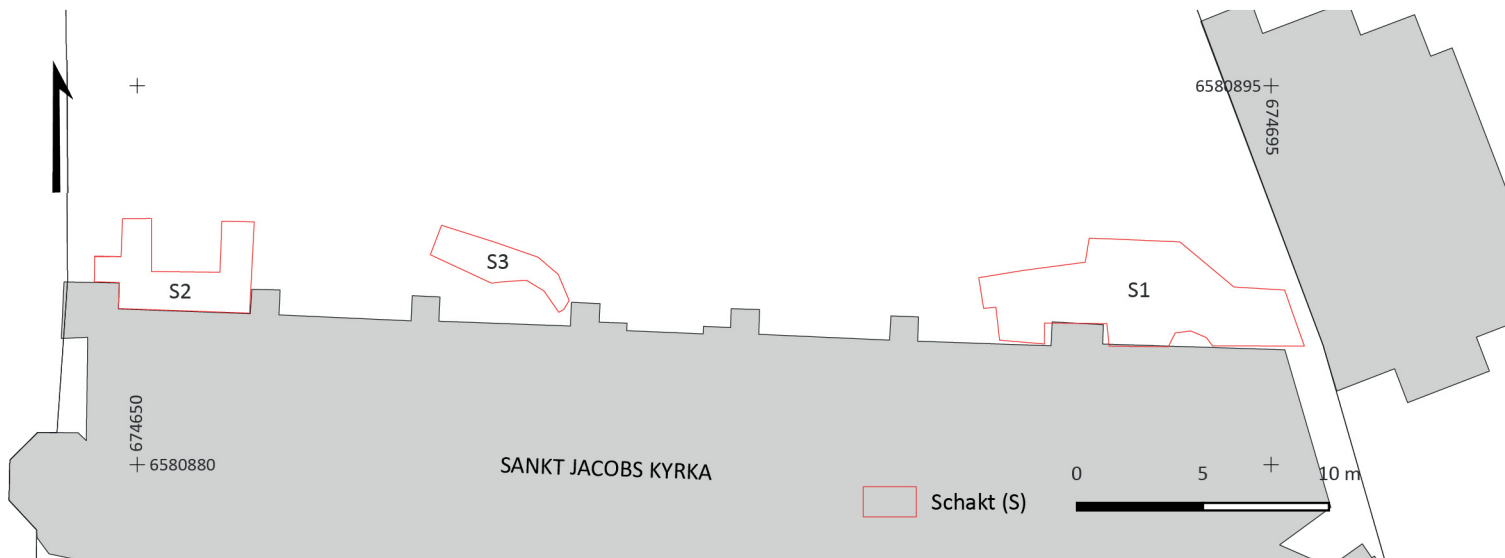

Figur 6. Schaktplan. Skala 1:300.

Schakt

Schakt 1 var 12,3 m långt och 1,5 - 4m brett (fig. 6). Schaktet grävdes till ett djup av 0,25-1,6 meter under nuvarande marknivå. Östra delen av schaktet grävdes grunt och endast ned till ett befintligt tätskikt av betong. I den västra delen grävdes djupare i en tidigare rörgrav. I schaktet framkom murar och kulturlager. I schaktet gjordes även fynd av omrört humant benmaterial och fynd av kisthandtag.

Schakt 2 var 6 meter långt och 1,0- 3,0 meter brett. Schaktet grävdes till ett djup av 0,8-3 meter under nuvarande marknivå. Marken bestod uteslutande av moderna fyllnadsmassor. Enstaka fynd gjordes av omrört humant benmaterial.

Schakt 3 var 6x1,5 meter stort och 0,3 - 1,6 meter djupt. Enstaka fynd gjordes av omrört humant benmaterial.

Kontexter

Schakt 1

I schakt 1 påträffades grundmurar till ett gravkor med ett tillhörande golvlager (fig. 7). I schaktet framkom även sentida fyllnadsmassor som tillkommit som fyllning till en rörgrav i schaktet. I fyllningen gjordes fynd av omrörda humana ben från förstörda gravar och kisthandtag.

Sentida rörgravsfyllning (254)

Lagret var upp till 1,6 meter djupt. Efter det att man tidigare nedlagt rör så har rörschaktet återfyllts med

det uppgrävda materialet, som utgjordes av grå sandig silt, blandat med omrört humant benmaterial och kisthandtag. Det humana benmaterialet samlades ihop och återbegravdes inom ytan (bilaga 6). Kisthandtagen samlades in för dokumentation, men gallrades därefter (se *fynd* nedan).

Gravkor 1 - mur (220)


I schaktet påträffades grundmurarna till en byggnad som tolkas ha utgjort ett gravkor som anslutit till kyrkans norra långsida. Korets norra mur (220, fig. 7) påträffades 0,55 meter under nuvarande marknivå och grävdes fram till en längd av 4 meter och en bredd av 0,25 meter. Muren utgjordes av huggen och flat gråsten som fogats i ett grått bruk med synliga kalkbruksklumpar. Muren grävdes endast fram ytligt i plan, men var synlig i upp till två skift i den norra schaktväggen. Muren är delvis avgrävd av sentida rörschakt.

Gravkor 1 - mur (305)

Mot väst avgränsades koret av en mur som sträckte sig i nord-sydlig riktning (305, fig. 7). Gravkorets västra mur påträffades 0,55 meter under nuvarande marknivå och grävdes fram till en längd av 1,8 meter och en bredd av 0,53 meter. Muren framgrävdes till ett djup av cirka 0,5 och konstaterades bestå av 0,2-0,3 meter stora flata kalkstenstenar fogade i ett gult kalkbruk. I den västra schaktkanten var muren avgrävd för en sentida rörgrav (fig. 7 och 8).

Gravkor 1 - mur (389)

Korets östra mur framkom 0,75 meter under nuva-

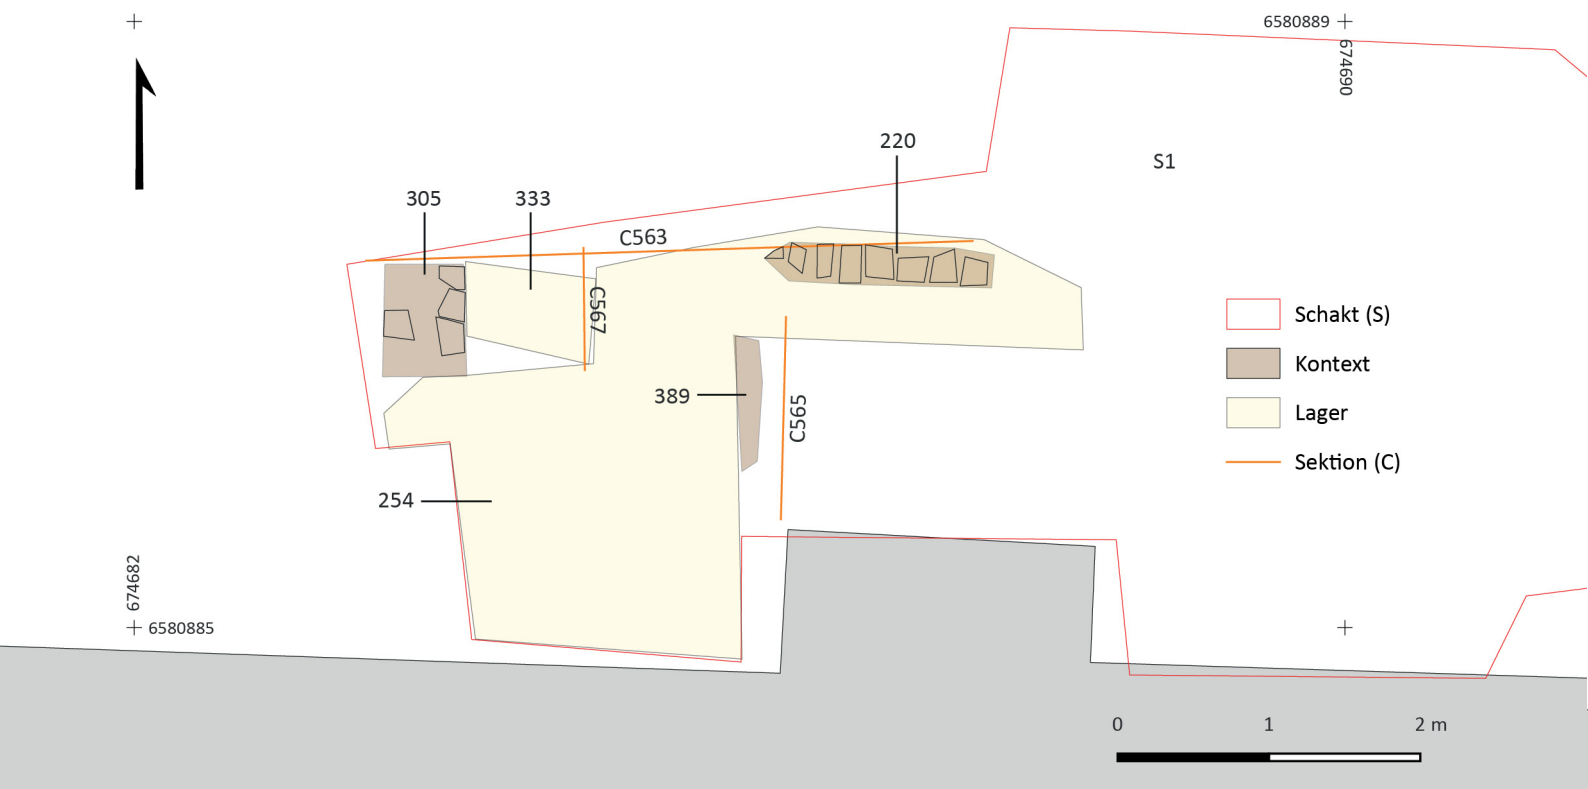

Figur 7. Kontexter, lager och dokumenterade sektioner i schakt 1. Skala 1:50.

rande marknivå och var 0,85 meter lång och 0,15 meter bred (389, fig. 7). Muren var byggd i ett vilt tegelförband där alla stenar låg murade med långsidan utåt, med en fog av grått bruk med synliga kalkbruksklumpar.



Figur 8. Mur 500 i gravkor 2. Foto från väst.

Gravkor 1 - golvlager (333)

I schaktet framkom en äldre golvnivå i form av en 0,8x0,5 meter stor kalkstenshäll. Hällen var 0,1 meter tjock och avbruten i söder i samband med tidigare schaktningsarbeten för en rörgrav. Stenen antas ha utgjort en äldre gravhäll som återanvänts som golvsten i gravkoret, och var bevarad till full bredd. Hällens riktning var nord-sydlig, vilket är "fel" riktning för en gravhäll som vanligen orienteras i öst-väst, något som styrker antagandet att det inte rör sig om en intakt gravplats. Stenen kvarliggjer i schaktet.

Schakt 2

Sentida rörgravsfyllning

I schaktet framkom endast omrörda massor i en tidigare grävd rörgrav. I fyllnadsmassorna fanns enstaka fynd av omrört humant benmaterial som insamlades för återbegravning inom arbetsytan (bilaga 1).


Schakt 3

Sentida rörgravsfyllning

I fyllnadsmassorna till en sentida rörgrav omhändertogs enstaka fynd av omrört humant benmaterial. Benen återbegravdes inom arbetsytan (bilaga 6).

Gravkor 2 – mur 500

I schaktet påträffades murarna till ett tidigare grav-

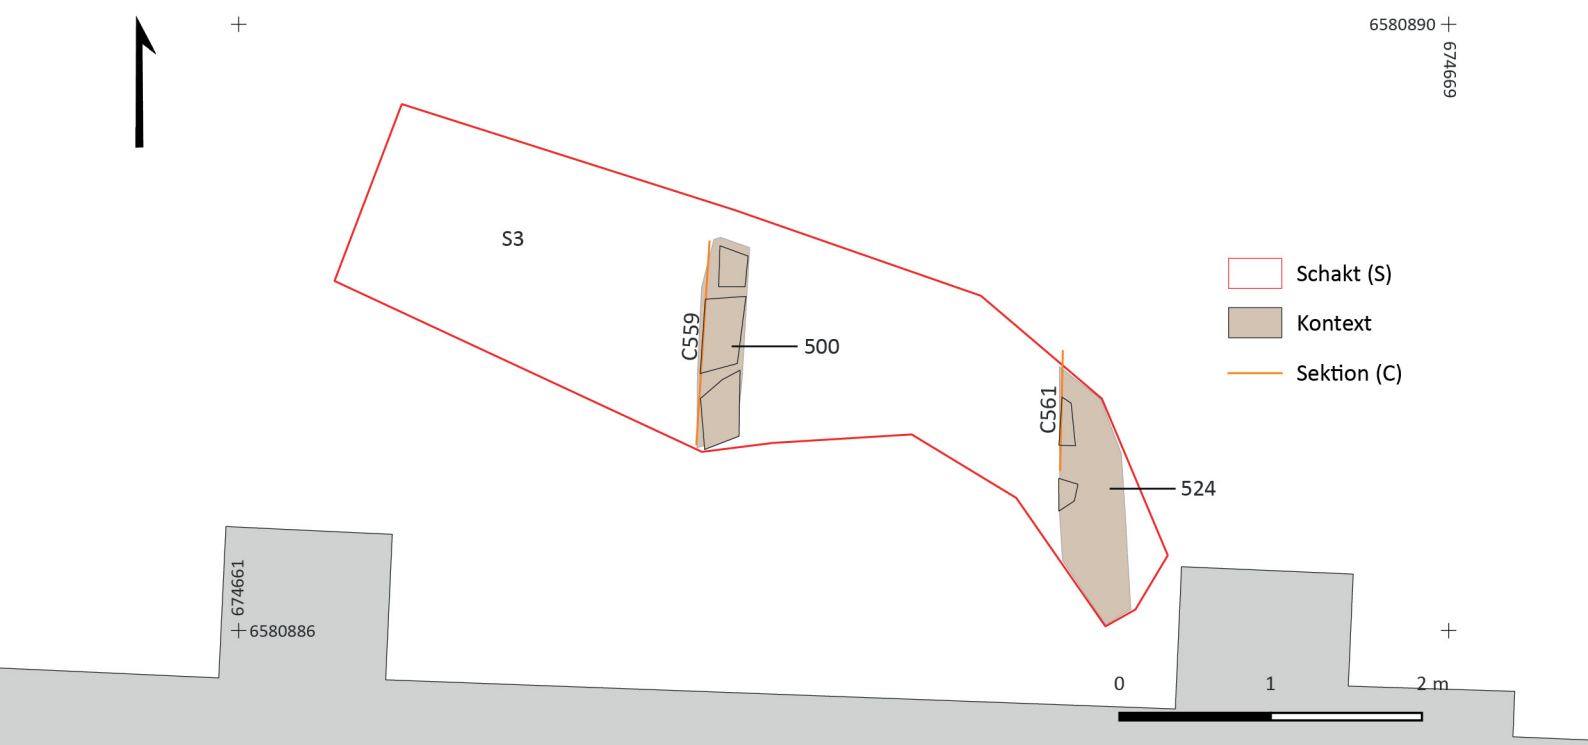

Figur 9. Kontexter och dokumenterade sektioner i schakt 3. Skala 1:50.

kor (fig. 8 och 9). Gravkorets västra mur framkom 0,5 meter under nuvarande marknivå och grävdes fram till en höjd av 1 meter. Muren framrensades till en längd av 1,3 meter och en bredd av 0,3 meter, med ett övre skift bestående av huggna kalkstenar och därunder holländskt tegel.

Gravkor 2 – mur 524

Gravkorets östra mur framgrävdes till en längd av 1,5 meter och en bredd av 0,4 meter (fig. 9). Muren var byggd i skalmursteknik där det västra skalet utgjordes av en tegelmur medan den östra delen bestod av gråsten lagda i ett grått bruk.

Fynd

Metaller

Kisthandtag

Kisthandtaget F1 var rätvinkligt och platt med ett fyrkantigt tvärsnitt (fig. 10). Denna typ förekommer efter 1700-talets mitt. Exempel på liknande handtag finns i Riddarholmskyrkan på Carl Sparres kista från år 1791 (Olsson 1918:129).

Kisthandtagen F2 och F3 har ovalt tvärsnitt och har en profilerad dekor mitt på handtaget (fig. 11). Denna typ av handtag förekommer redan under 1500-talet men blir vanligare under 1600-tal och framförallt under 1700-tal. Liknande handtag förekommer i



Figur 10. F1, handtag till kista.

Riddarholmskyrkan, till exempel på Jakob Pontus Sparres kista från år 1671 (Olsson 1928:260ff).

Slutsatser

Skriftliga uppgifter omnämner att flera gravkor funnits norr om långhuset till Jacobs kyrka under 1700-talet. Koren skall ha anslutit direkt mot långhusets nordsida. Det finns även uppgifter om att tre gravkor norr om kyrkan revs år 1829. Med all sannolikhet tillhör de nu påträffade murarna norr om kyrkan två av dessa gravkor.

År 1932 utfördes schaktningar norr om kyrkans långhus intill fasaden (SR 602). I samband med arbetet påträffades människoben samt murar av både natur-



Figur 11. F2 (överst) och F3 (nedre), handtag till kista.

sten och tegel. Dessa undersökningar är inte avrapporterade men dokumentation finns bevarad i form av plan och sektionsritningar.

Efter att ha rektifierat planritningarna från 1930-talet går att se att de nu de nu framkomna murarna delvis överensstämmer lägesmässigt med två av de kor som påträffades 1932 (fig. 12).

Gravkor 1


En byggnad som dokumenterades på 1930-talet ska ha legat omedelbart väster om gravkor 1, och utgör sannolikt resterna efter ännu ett gravkor. Gravkor 1 bildar således ett rum längre österut som inte omfattades av 1930-talets undersökningar. Västmuren i gravkor 1 bildar dock gemensam mur med det gravkor som återfanns år 1932. Då uppmättes murar som sträckte sig ända ned till långhusets fasad i söder. De murar som nu framkommit sträcker sig längre mot norr och bildar ett rum som varit 2,5x2,0 meter stort. Gravkorets nordmur fortsätter sin sträckning öster om rummets östra begränsning och man kan därför anta att ytterligare gravkor finns under mark i denna riktning.

Den golvsten som framkom i gravkoret bedöms ursprungligen ha utgjort en gravhäll till en grav från 1600-talet. Efter det har hällen återanvänts som golvsten till 1700-talets gravkor.

De kisthandtag som återfanns i den omrörda rörgravsfyllningen tillhör två typer. Den ena har ovalt tvärsnitt och vulster mitt på handtaget. Typen har ett långt dateringsspann och har förekommit från 1500-talet och in i 1700-tal. Den andra typen har fyrkantigt tvärsnitt och förekommer under 1700-talet andra hälft.

Gravkor 2

På 1930-talet dokumenterades ett gravkor som helt överensstämmer med de murar som nu framkommit. Endast mindre partier av koret kom nu att beröras. Det ursprungliga rummet var 3,3x2,0 meter stort.

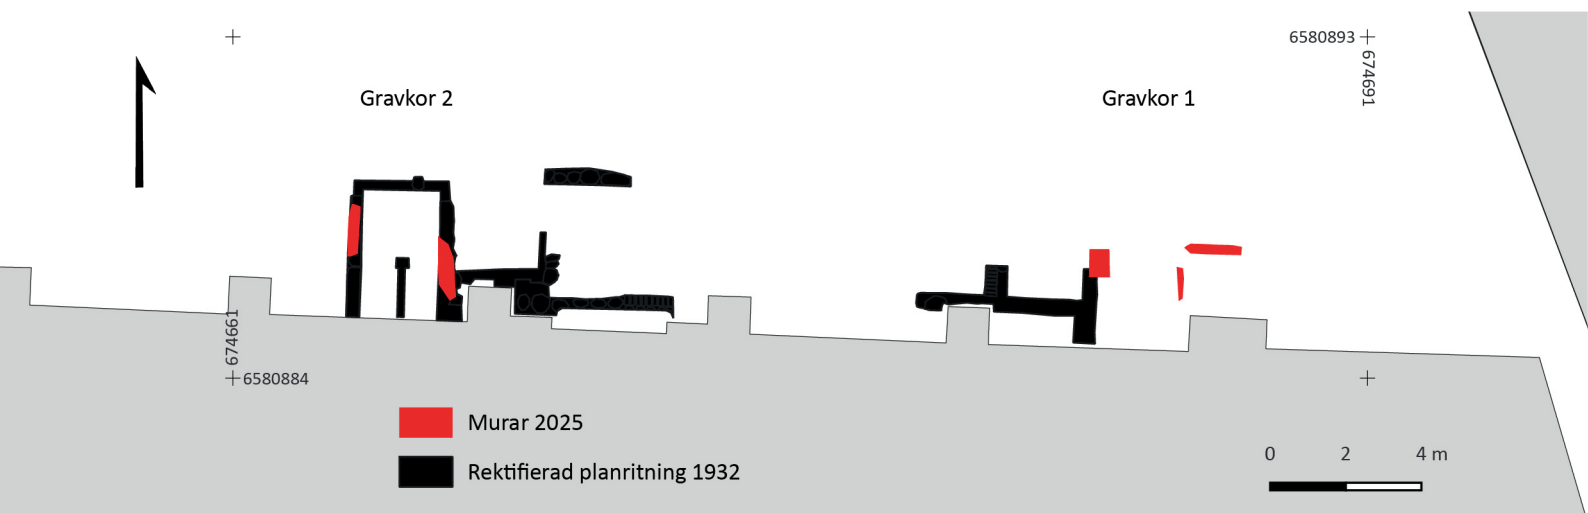

Figur 12. Murar påträffade 2025 mot rektifierade ritningar över gravkor dokumenterade år 1932. Skala 1:200.

Utvärdering av undersökningsplan

Inga avvikelser inträffade i förhållande till av
Länsstyrelsen beslutad undersökningsplan.

Referenser

Skriftliga källor

Lundberg, L. 2015. S:t Jacobs kyrka, Svenska kyrkan, Stockholms stift.

Lundmark, E. 1930. S:t Jakobs kyrka 2, Konsthistoriskt inventarium. Stockholm.

Olsson, M. 1918. Riddarholmskyrkan. Konsthistoriska studier. Stockholm.

Olsson, M. 1928. Riddarholmskyrkan 2. Fast inredning, inventarier och gravminnen. (Sveriges kyrkor: konsthistoriskt inventarium, Stockholm 2). Stockholm.

Digitala källor

KMR – Kulturmiljöregistret. <https://app.raa.se/open/fornsok/>

SR- Stadsarkeologiskt register. SR - <https://stadsarkeologisktregister.stockholm> Stockholms stadsarkiv.

Stadsarkivet - <https://sok.stadsarkivet.stockholm.se/>

Kartor

1885 års karta över Stockholm. Stockholms stadsarkiv, Stockholms stadsarkivs kartsamling NS 442, SE/SSA/0234/J 4 A:12 Atlas öfver Stockholm upprättad och utgifven af A. R. Lundgren år 1885, (Karta i 13 blad) Kartblad 6. Karta utgiven 1861. Stockholms stadsarkiv SE/SSA/0234/J 4 B:4

Karta över Stockholm 1740. Stockholms stadsarkiv, Stadsingenjörskontorets församlingskartor/KLA 3-4-

Bilagor

1. Schakttabell
2. Kontexter
3. Fyndtabell
4. Relationsmatris
5. Sektionsritningar, skala 1:50
6. Plan återbegravning, skala 1:50

Bilaga 1. Schakttabell

Nr	Intrasis-ID	Storlek m	Djup m	Beskrivning	M ö h	Anl/kontext	Fornlämning
1	200	12,3 x 1,5 - 4	0,25 - 1,6	Schakt, 12,3 m långt och 1,5 - 4m brett. Schaktet grävdes till ett djup av 0,25 - 1,6 m under markytan.	8,8 - 8,5	305, 220, 389, 254	L2015:7789
2	300	6 x 1 - 3	0,8 - 3	Schakt, 6 m långt och 1,0 - 3 m brett. Schaktet grävdes till ett djup av 0,8 - 3 m under markytan. Marken bestod uteslutande av moderna massor. Enstaka fynd av humant benmaterial (två fynd).	17,2 - 12,3		L2015:7789
3	547	6 x 1,5	0,3 - 1,6	Schakt, 6 x 1,5 m stort och 0,3 - 1,6 m djupt.	8 - 7,8	500, 524	L2015:7789

Bilaga 2. Kontexter


Nr	Schakt	Typ	Djup (m)	Tjocklek (m)	Beskrivning
220	1	Mur, ingår som en del av gravkor 1	0,55	0,3	Mur, framgrävd till en längd av 4 m och en bredd av 0,25 m. Muren består av gråsten som fogats i ett grått bruk med synliga kalkbruksklumpar. Stenarna var huggna och flata. Muren grävdes ytligt fram i ytan, men var synlig i upp till två skift i den norra schaktväggen. I den norra sektionen kan man se att muren är avgrävd i samband med en befintlig rörgrav. Muren låg 0,55 m under markytan. Anläggningen ingår som en del av ett gravkor som slutit an mot kyrkan i söder. Den aktuella muren utgör den norra väggen.
254	1	Lager, sentida fyllning i rörgrav.	0,3	0,9	Lager. Gråbrunt grått omrört lager mer rikligt med fynd av humant benmaterial. Lagret ligger som fyllning i gammal rörgrav.
305	1	Mur, ingår som en del av gravkor 1	0,55	0,48	Mur, framgrävd till en längd av 1,8 m och en bredd av 0,53 m. Anläggningen var framgrävd till ett djup av 0,48 m och toppen av anläggningen låg 0,55 m under markytan. Muren består av flata kalkstenstenar som var 0,2 - till 0,3 m stora. Muren var fogad i ett gult kalkbruk. Muren är synlig i den västra schaktkanten och är där avgrävd i samband med en befintlig rörgrav. Muren sträcker sig i nord-sydlig riktning. Muren ingår som en del av ett gravkor och utgör den västra väggen.
333	1	Lager, golvsten i gravkor 1, återanvänd gravsten.	0,58	0,12	Golvsten, 0,84 m bred och 0,6 m lång. Stenen var 0,12 m tjock och låg 0,58 m under markytan. Golvstenen ligger dikt an mot gravkorets vägg i väster och norr. Stenen har ursprungligen fungerat som en gravhäll som sedan återanvänts som golvsten.
389	1	Mur, tegelmur som ingår i gravkor 1	0,75	0,8	Mur, 0,86 m lång och 0,16 m bred. Anläggningen består av tegel som fogats i ett grått bruk med synliga kalkbruksklumpar. Muren har ett vilt förband där alla stenar ligger murade med långsidan utåt. Muren framkom 0,75 m under markytan. Muren ingår som en del av ett gravkor och utgör en skiljevägg som löper i nord - sydlig riktning.
500	3	Mur, sten och tegelmur som ingår i gravkor 2	0,5	1	Mur, 1,3 m lång och 0,3 m bred. Murens övre skift bestod av huggna kalkstenar, de under utgjordes av holländskt tegel. Anläggningen framkom 0,5 m under markytan och var framgrävd till en höjd av 1 m. Muren sträcker sig i nord-sydlig riktning och utgör en vägg i ett gravkor.
524	3	Mur, ingår som del av gravkor 2	0,5	0,2	Mur, 1,5 m lång och 0,4 m bred. Muren är byggd i skalmursteknik där det västra skalet utgörs av en tegelmur, östra delen av muren utgörs av gråstenar som lagts i ett grått bruk. Muren sträcker sig i nord - sydlig riktning och är en del av ett gravkor.

Bilaga 3. Fyndtabell


Nr	Kontext	Material	Sakord	Antal	Vikt (g)	Beskrivning	Formtyp	Status	Datering
1	254	Järn	Beslag	1	41	Kisthandtag med fyrkantigt tvärsnitt.	Kisthandtag	Gallrad	1700-tal
2	254	Järn	Beslag	1	188	Handtag med rombiskt tvärsnitt. Ornerad med vulster mitt på handtag.	Kisthandtag	Gallrad	1500-1700-tal
3	254	Järn	Beslag	1	125	Handtag med rombiskt tvärsnitt. Ornerad med vulster mitt på handtag.	Kisthandtag	Gallrad	1500-1700-tal

Bilaga 4. Relationsmatris


Gravkor 1

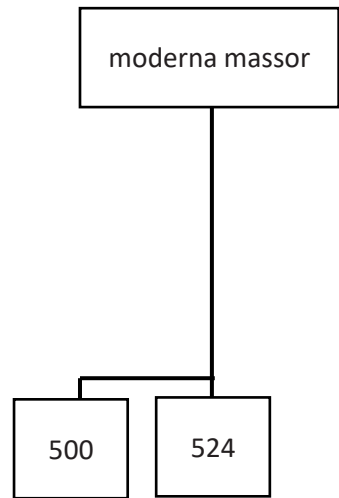


Gravkor 2

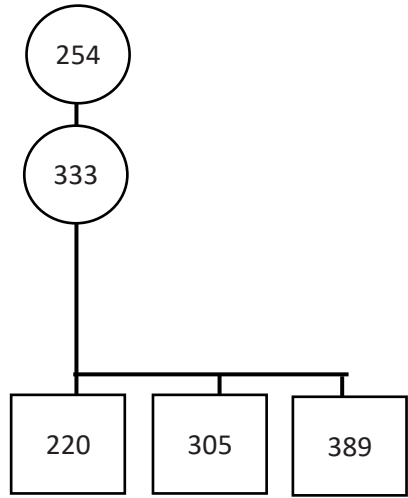


Bilaga 5. Sektionsritningar, skala 1:50

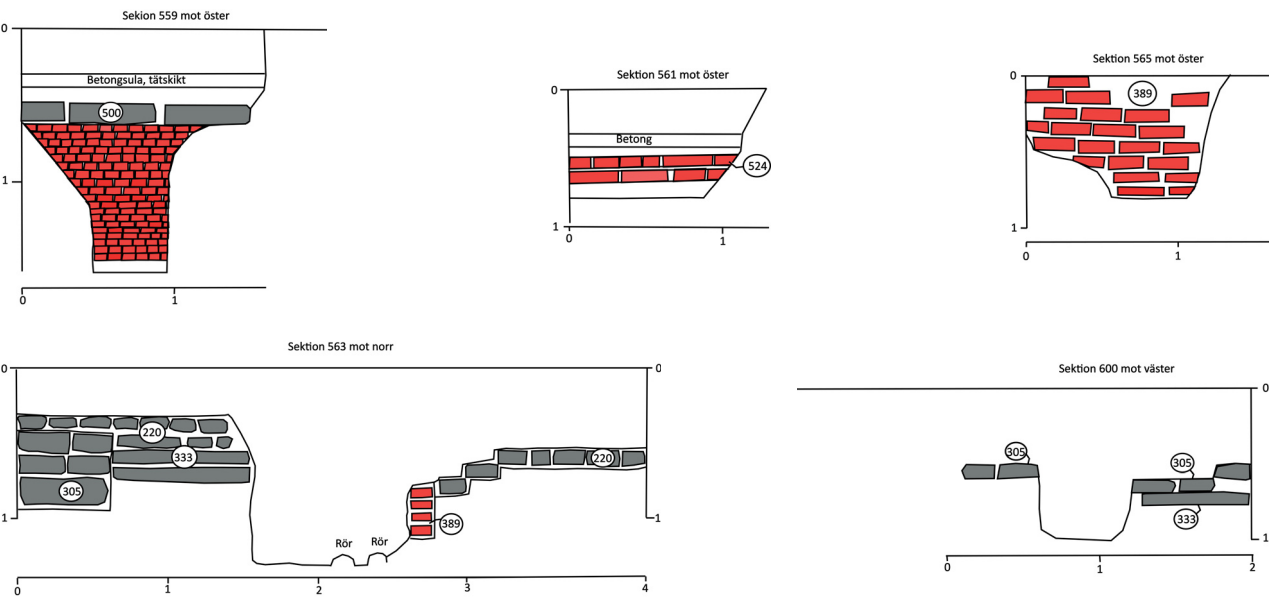

Bilaga 6. Plan återbegravning skala 1:50

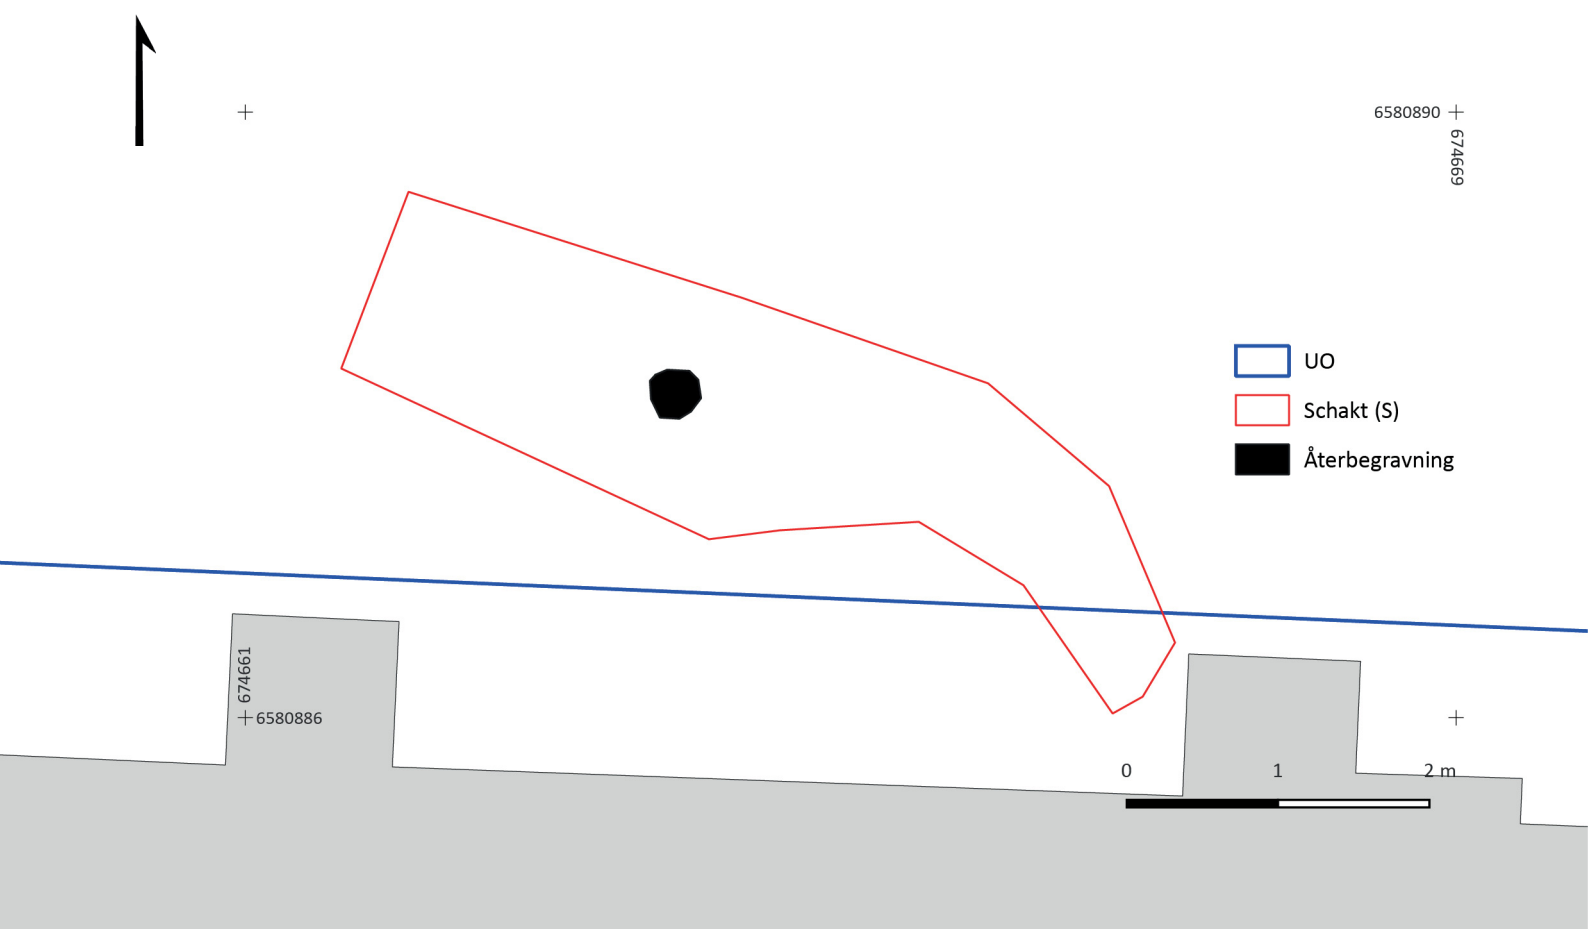

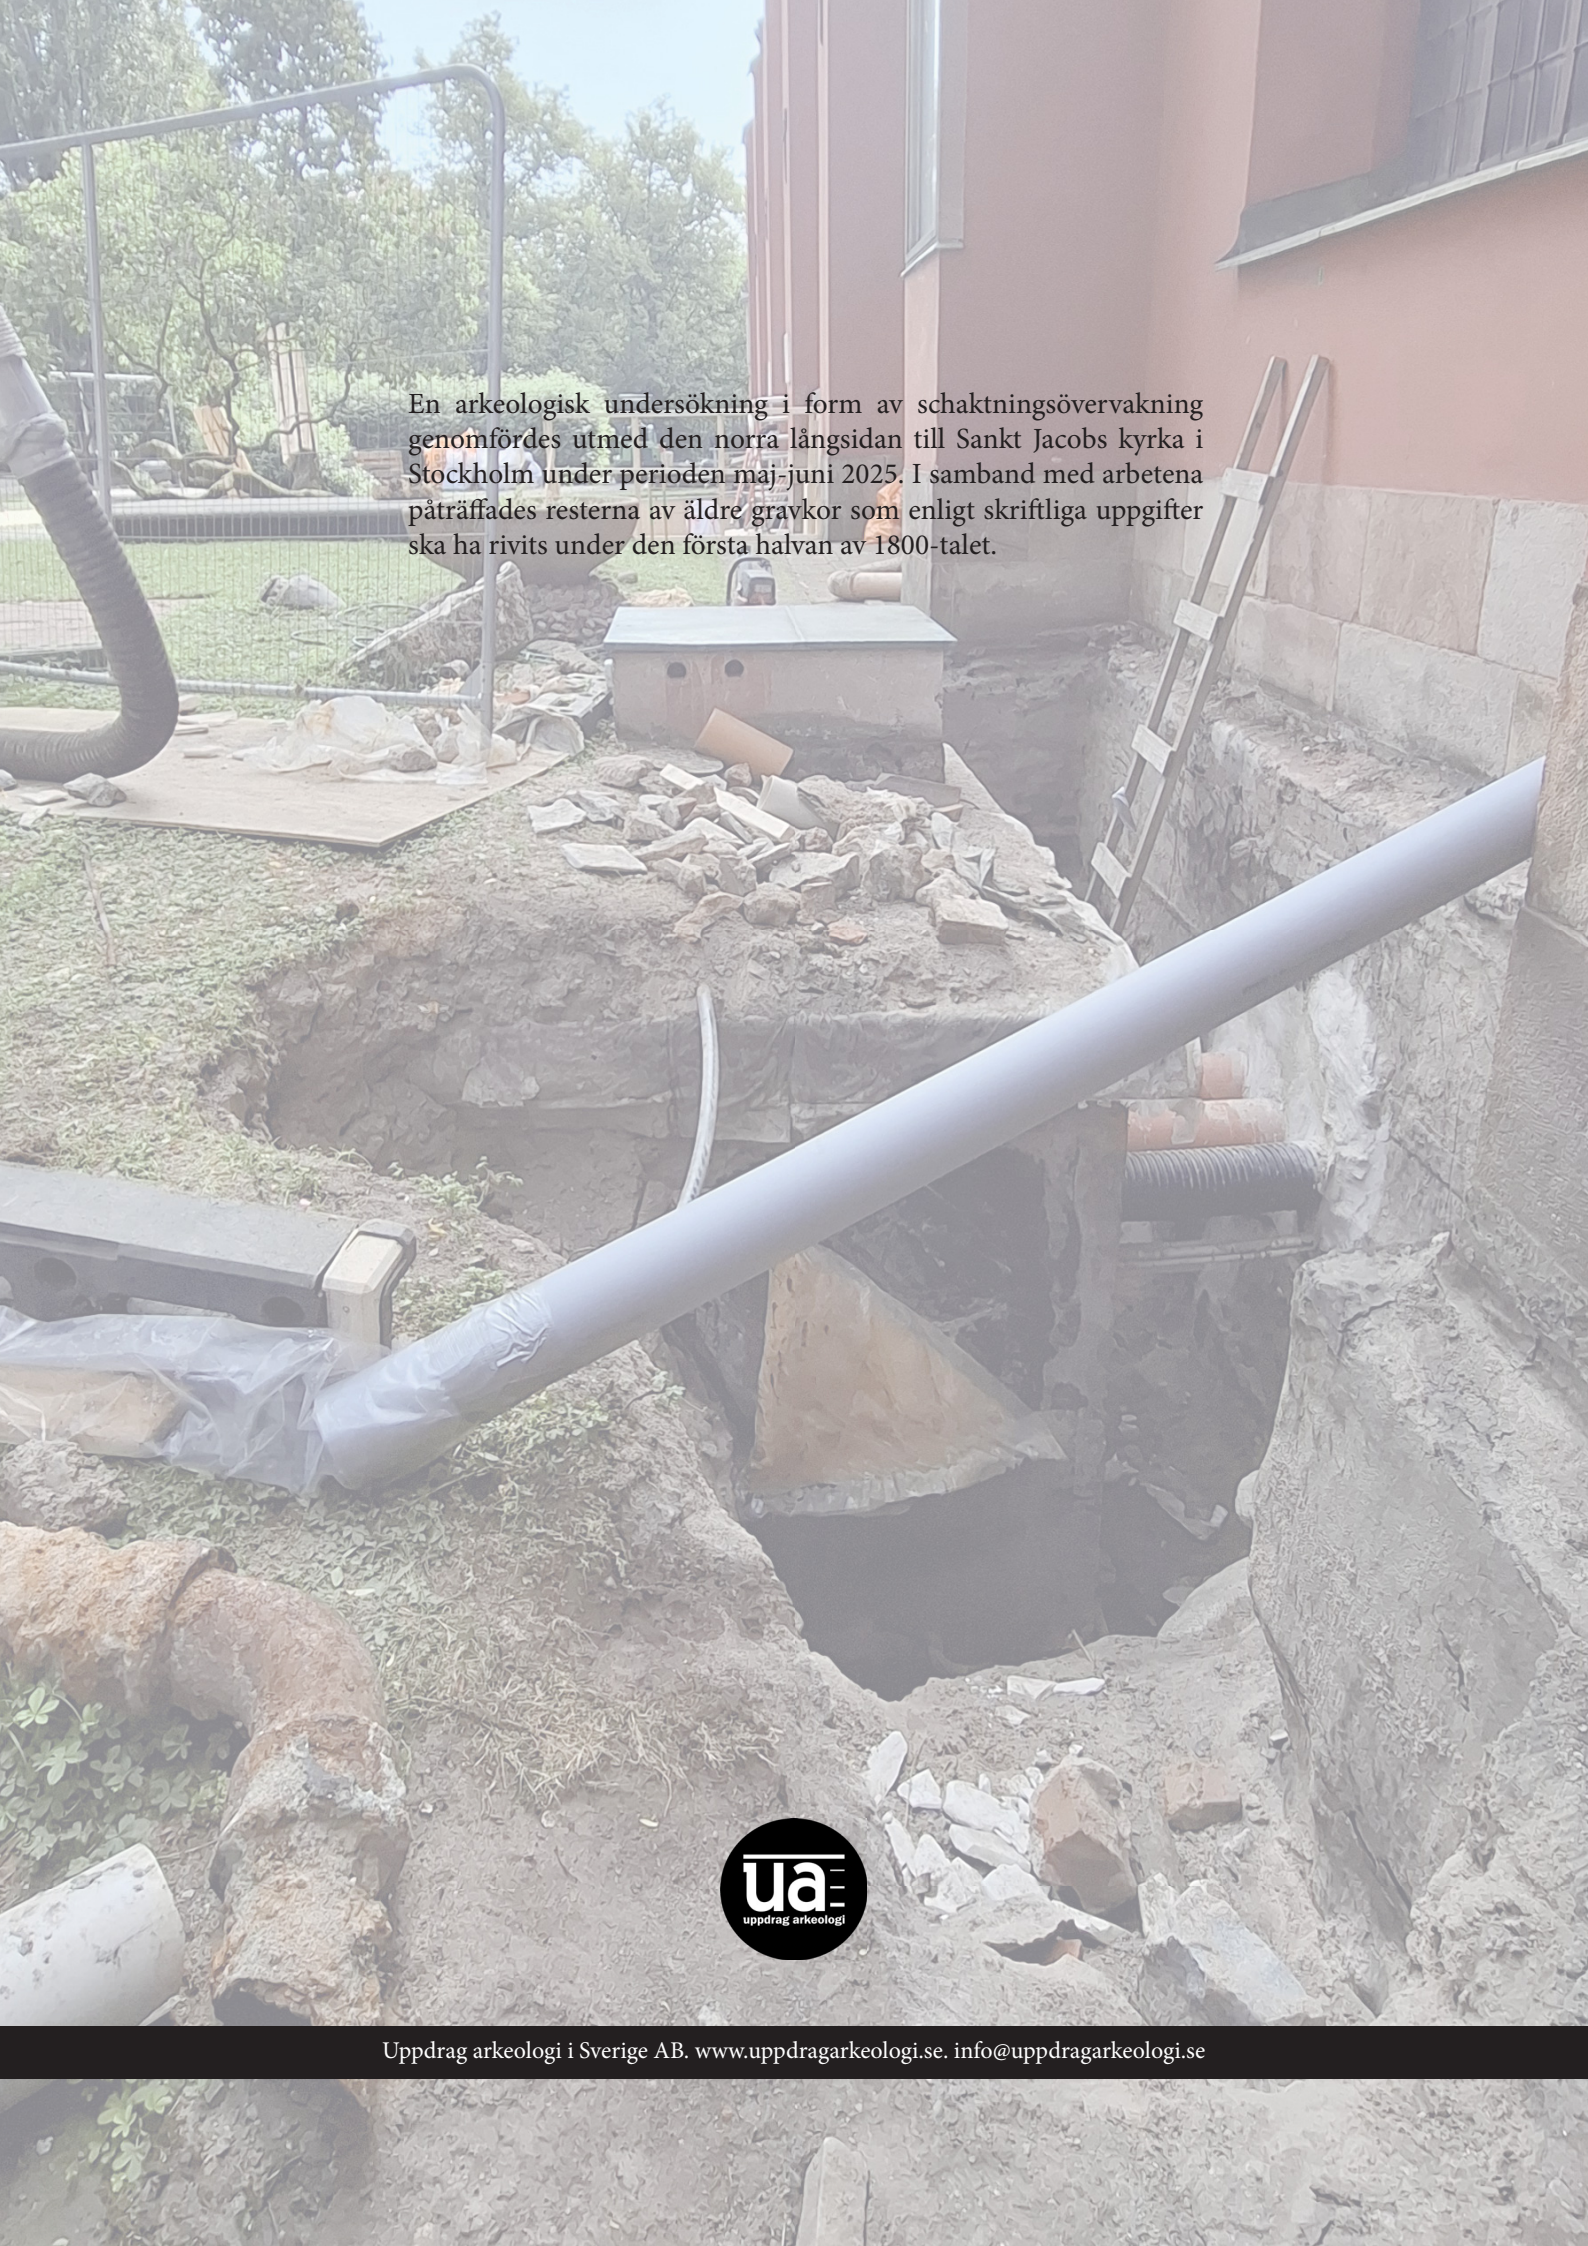

En arkeologisk undersökning i form av schaktningsövervakning genomfördes utmed den norra långsidan till Sankt Jacobs kyrka i Stockholm under perioden maj-juni 2025. I samband med arbetena påträffades resterna av äldre gravkor som enligt skriftliga uppgifter ska ha rivits under den första halvan av 1800-talet.

